



ประกาศองค์การบริหารส่วนตำบลห้วยกระทิง
เรื่อง ประกาศราคากลาง จ้างปรับปรุงภูมิทัศน์บริเวณหน้าห้องประชุม อบต.ห้วยกระทิง

.....

ตามที่ องค์การบริหารส่วนตำบลห้วยกระทิง ได้มีการจัดจ้างปรับปรุงภูมิทัศน์บริเวณหน้าห้องประชุม อบต.ห้วยกระทิง มีรายละเอียดดังนี้ งานรื้อถอนบ่อพักน้ำ คสล. ขนาดท่อ เส้นผ่าศูนย์กลาง ๔.๕๐ เมตร สูง ๓ เมตร พร้อมฝา คสล. งานพื้นคอนกรีตเสริมเหล็ก ขนาดกว้าง ๑๓ เมตร ยาว ๘ เมตรหนา ๐.๑๐ เมตร หรือมีพื้นที่รวมไม่น้อยกว่า ๑๐๔ ตารางเมตร และงานจัดสวน (ตามแบบที่ อบต.กำหนด) โดยวิธีเฉพาะเจาะจง เป็นเงินทั้งสิ้น ๙๙,๐๐๐.-บาท ซึ่งมีวงเงินงบประมาณจัดจ้างเกิน ๑๐๐,๐๐๐.-บาท จะต้องมีการประกาศราคากลางตามกฎหมาย ปปช. นั้น

บัดนี้ องค์การบริหารส่วนตำบลห้วยกระทิง ขอประกาศราคากลางจัดจ้างโครงการดังกล่าว งบประมาณ ๙๙,๐๐๐.-บาท

ประกาศ ณ วันที่ ๒๘ เดือน ธันวาคม พ.ศ. ๒๕๖๓


(นายอรรณ เห็นสุเด็น)

นายกองค์การบริหารส่วนตำบลห้วยกระทิง

ตารางแสดงวงเงินงบประมาณที่ได้รับจัดสรรและราคากลางในงานจ้างก่อสร้าง

๑. ชื่อโครงการ จัดจ้างปรับปรุงภูมิทัศน์บริเวณหน้าห้องประชุม อบต.ห้วยกระทิง มีรายละเอียดดังนี้ งานรื้อถอนบ่อพักน้ำ คสล. ขนาดท่อ เส้นผ่าศูนย์กลาง ๔.๕๐ เมตร สูง ๓ เมตร พร้อมฝา คสล. งานพื้นคอนกรีตเสริมเหล็ก ขนาดกว้าง ๑๓ เมตร ยาว ๘ เมตร หนา ๐.๑๐ เมตร หรือมีพื้นที่รวมไม่น้อยกว่า ๑๐๔ ตารางเมตร และงานจัดสวน (ตามแบบที่ อบต.กำหนด)

หน่วยงานเจ้าของโครงการ องค์การบริหารส่วนตำบลห้วยกระทิง

๒. วงเงินงบประมาณที่ได้รับจัดสรร ๙๙,๐๐๐.-บาท (เงินเก้าหมื่นเก้าพันบาทถ้วน)

๓. ลักษณะงานโดยสังเขป

๓.๑ ปรับปรุงภูมิทัศน์

๔. ราคากลางคำนวณ ณ วันที่ ๒๘ ธันวาคม ๒๕๖๓

๕. บัญชีประมาณการราคากลาง

๕.๑ แบบ พร.๔ จำนวน ๑ แผ่น

๕.๒ แบบ พร.๕ จำนวน ๑ แผ่น

๕.๓ รายละเอียดประกอบแบบฯ จำนวน ๓ แผ่น

๕.๔ แบ่งงวดงาน งวดเดียว

๖. รายชื่อคณะกรรมการกำหนดราคากลาง

๖.๑ นายสถาพร มาหะมะ

๖.๒ นายอภิชาติ หลงราม

๖.๓ นางสาวดารุณี เชะแวง

ประเภทงาน ปรับปรุงภูมิทัศน์ อบต.ห้วยกระทีง

สถานที่ก่อสร้าง ที่ทำการ อบต.ห้วยกระทีง หมู่ที่ 3 ตำบลห้วยกระทีง อำเภองาว จังหวัดยะลา

เจ้าของงาน องค์การบริหารส่วนตำบลห้วยกระทีง

ออกแบบและกำหนดรายการ กองช่าง

ประมาณราคาตามแบบ ปร.4 จำนวน 1 แผ่น

ประมาณราคาเมื่อวันที่ 14 ธันวาคม 2563

ลำดับที่	รายการ	รวมค่าต้นทุน	FACTOR F	รวมงานก่อสร้าง	หมายเหตุ
1	งานอาคาร	72,269.72	1.3056	94,355.35	FACTOR F งานอาคาร เงินล่วงหน้าจ่าย - % ดอกเบี้ยเงินกู้ 5 % เงินประกันผลงาน - % ค่าภาษีมูลค่าเพิ่ม 7 %
2	ค่าตอบแทนพิเศษเพื่อจูงใจ ตามมติ ครม 5%		0.05	4,717.77	
สรุป	รวมเป็นค่าก่อสร้าง			99,073.11	
	คิดเป็นเงินค่าก่อสร้าง			99,000.00	
	(ตัวอักษร) (เก้าหมื่นเก้าพันบาทถ้วน)				

ลงชื่อ.....ประมาณราคา

(นายอภิชาติ หลงราม)

นายช่างโยธาชำนาญงาน

ลงชื่อ.....ประธานกรรมการฯ

(นายสถาพร มาหะมะ)

ลงชื่อ.....ตรวจ

(นางสาวนนท์นราพร เพชรหมณี)

ปลัดองค์การบริหารส่วนตำบลห้วยกระทีง

ลงชื่อ.....กรรมการ

(นายอภิชาติ หลงราม)

ลงชื่อ.....เห็นชอบ

(นายอำราน เห็นสุเด็น)

นายกองค์การบริหารส่วนตำบลห้วยกระทีง

ลงชื่อ.....กรรมการ

(นางสาวดารุณี เซะแง)

ผลการประมาณการ ปรับปรุงภูมิทัศน์ อบต. ห้วยกระทิง
สถานที่ก่อสร้าง ที่ทำการ อบต. ห้วยกระทิง หมู่ที่ 3 ตำบลห้วยกระทิง อำเภอกระบี่ จังหวัดยะลา
ฝ่ายประมาณการ กองช่าง องค์การบริหารส่วนตำบลห้วยกระทิง ประมาณการเมื่อวันที่ 14 ธันวาคม 2563
ประมาณการโดย นายอภิชาติ พูลรวม นายช่างโยธาชำนาญงาน

ลำดับที่	รายการ	จำนวน	หน่วย	ราคาวัสดุสิ่งของ		ค่าแรงงาน		ค่าวัสดุและค่าแรง	หมายเหตุ
				ราคาต่อหน่วย	จำนวนเงิน	ราคาต่อหน่วย	จำนวนเงิน		
1	งานรื้อถอน - รื้อถอนบ่อพักน้ำ ค.ส.ล. ขนาดท่อ Ø 4.50 ม. สูง 3.00 ม. พร้อมฝา คสล.		บ่อ			20,000.00	20,000.00	20,000.00	รื้อขนไป
2	งานพื้นคอนกรีตเสริมเหล็ก ขนาดกว้าง 13.00 ม. ยาว 8.00 ม. หนา 0.10 ม. หรือมีพื้นที่รวมไม่น้อยกว่า 104 ตรม.								
	- ปรับพื้นที่ดินเดิม	104.00	ตร.ม.			38.00	3,952.00	3,952.00	
	- คอนกรีตหนาไม่น้อยกว่า 0.10 ม.	11.00	ลบ.ม.	3,200.00	35,200.00	436.00	4,796.00	39,996.00	
	- ทรายหยาบ	6.00	ลบ.ม.	320.00	1,920.00	99.00	594.00	2,514.00	
	- ตะแกรงเหล็กเส้นกลม ขนาดตาราง 0.25 x 0.25 ม.	104.00	ตร.ม.	22.43	2,332.72	5.00	520.00	2,852.72	
3	งานจัดสวน								
	- ถมดิน	6.00	ลบ.ม.	300.00	1,800.00	99.00	594.00	2,394.00	
	- ก่ออิฐบล็อค	3.00	ตร.ม.	122.00	366.00	65.00	195.00	561.00	
	รวมค่าวัสดุและค่าแรงงาน							72,269.72	

ผู้ประมาณราคา.....นายช่างโยธาชำนาญงาน
นายอภิชาติ พูลรวม



โครงการ



อาคารห้องประชุม

สถานที๑ำเนินโครงการ



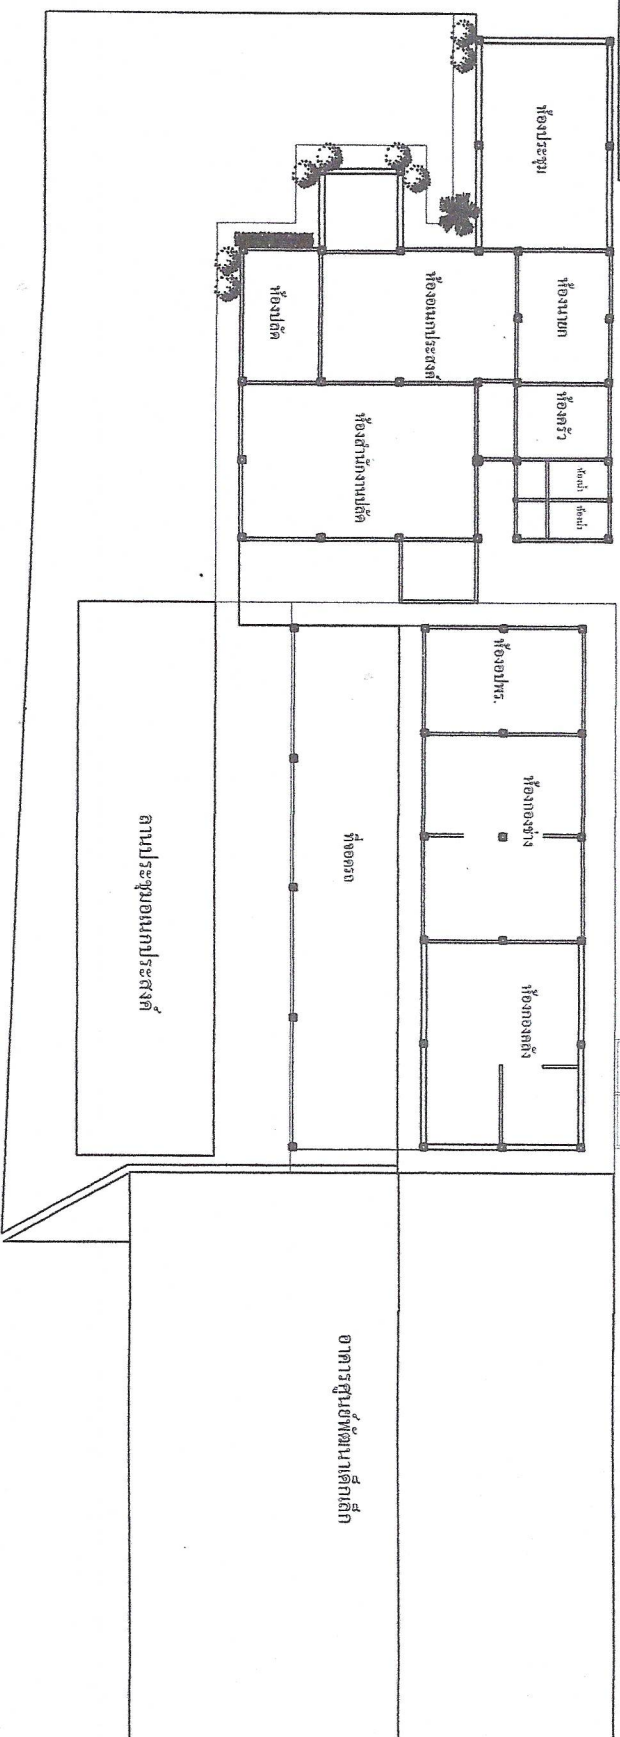

แผนผังโดยสังเขป


สถานที่
อบค.หัวขระทิง หมู่ที่ 3 ต.หัวขระทิง
อ.กรงป๋ามัง จ.ยะลา

องค์การบริหารส่วนตำบลห้วยกระเจา








Date :

Scale : 1 : 100

Drawing No.



โครงการ
ปรับภูมิทัศน์

สถานที่

องค์การบริหารส่วนตำบลห้วยกระเจา
อ.กรงปินัง จ.ยะลา

เจ้าของ

องค์กรบริหารส่วนตำบลห้วยกระเจา

ออกแบบ

เขียนแบบ

draw

ตรวจสอบ

draw

เก็บข้อมูล



อนุมัติ

แบบ

Date :

Scale : 1 : 100

Drawing No.

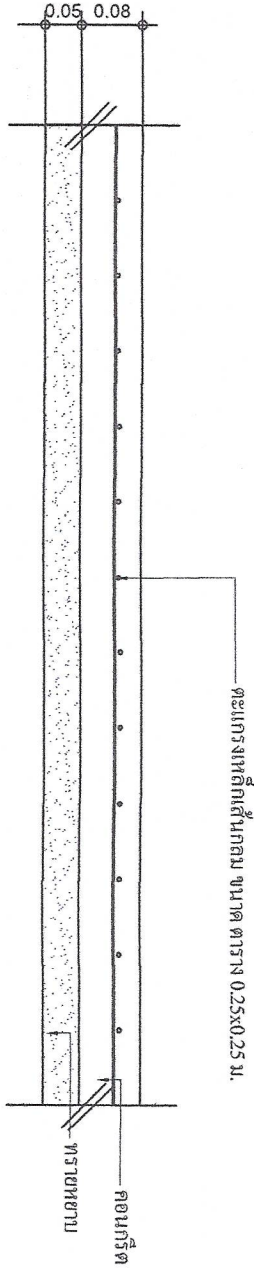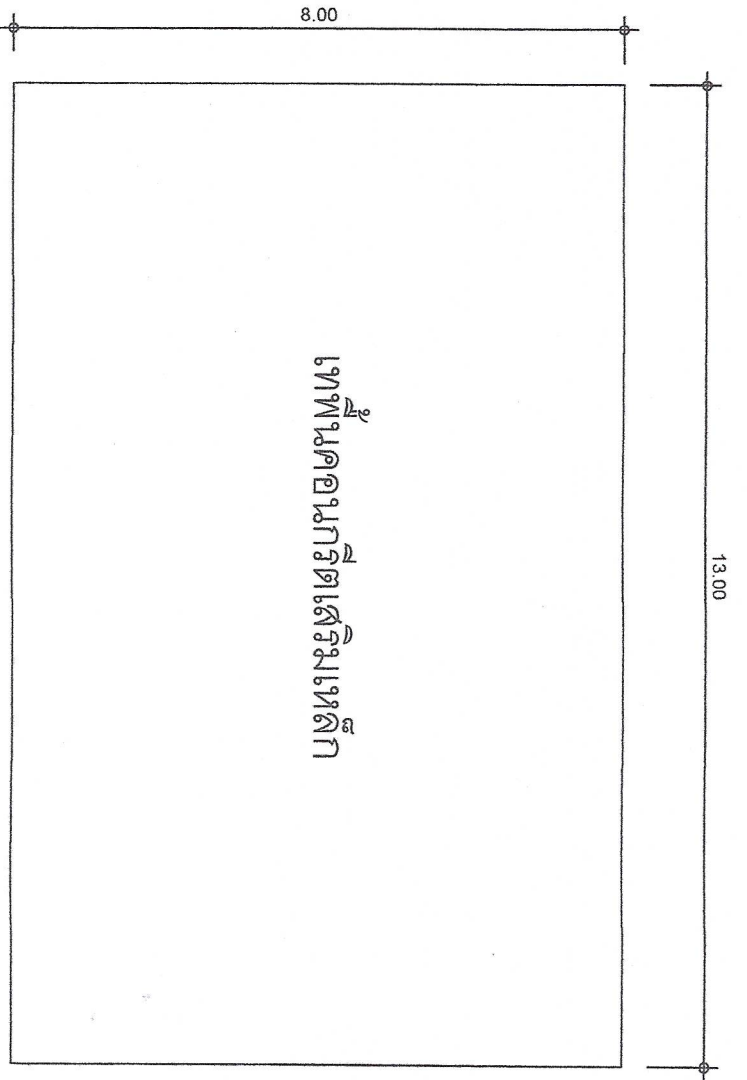



โครงการ
ปรับปรุงพื้นที่

สถานที่




ออกแบบ

เขียนแบบ

ตรวจสอบ

Handwritten signature

เห็นชอบ

Handwritten signature


อนุมัติ

แบบ


Date :

Scale : 1 : 100


Drawing No.

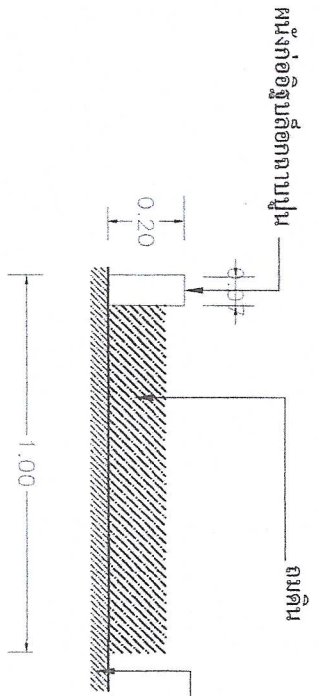


รูปตัดตามขวาง

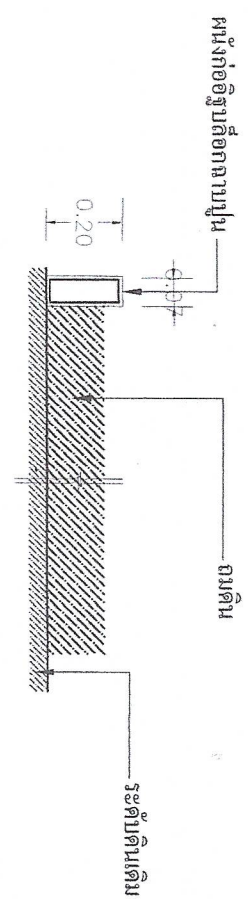

รูปตัดตามยาว

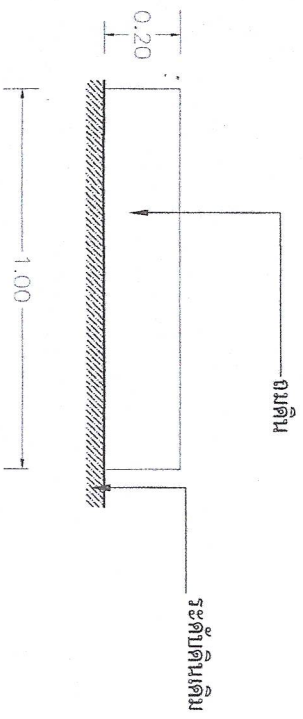

รูปด้านตามขวาง

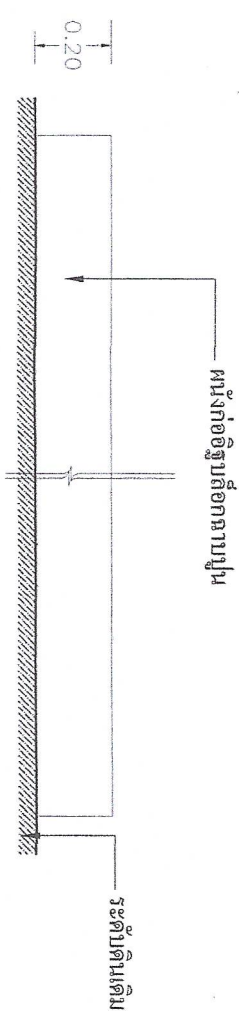

รูปด้านตามยาว